



Sassenberg / Füchtorf „Loxtener Straße“


VORSTELLUNG DER PLANUNG VERKEHRSANLAGEN

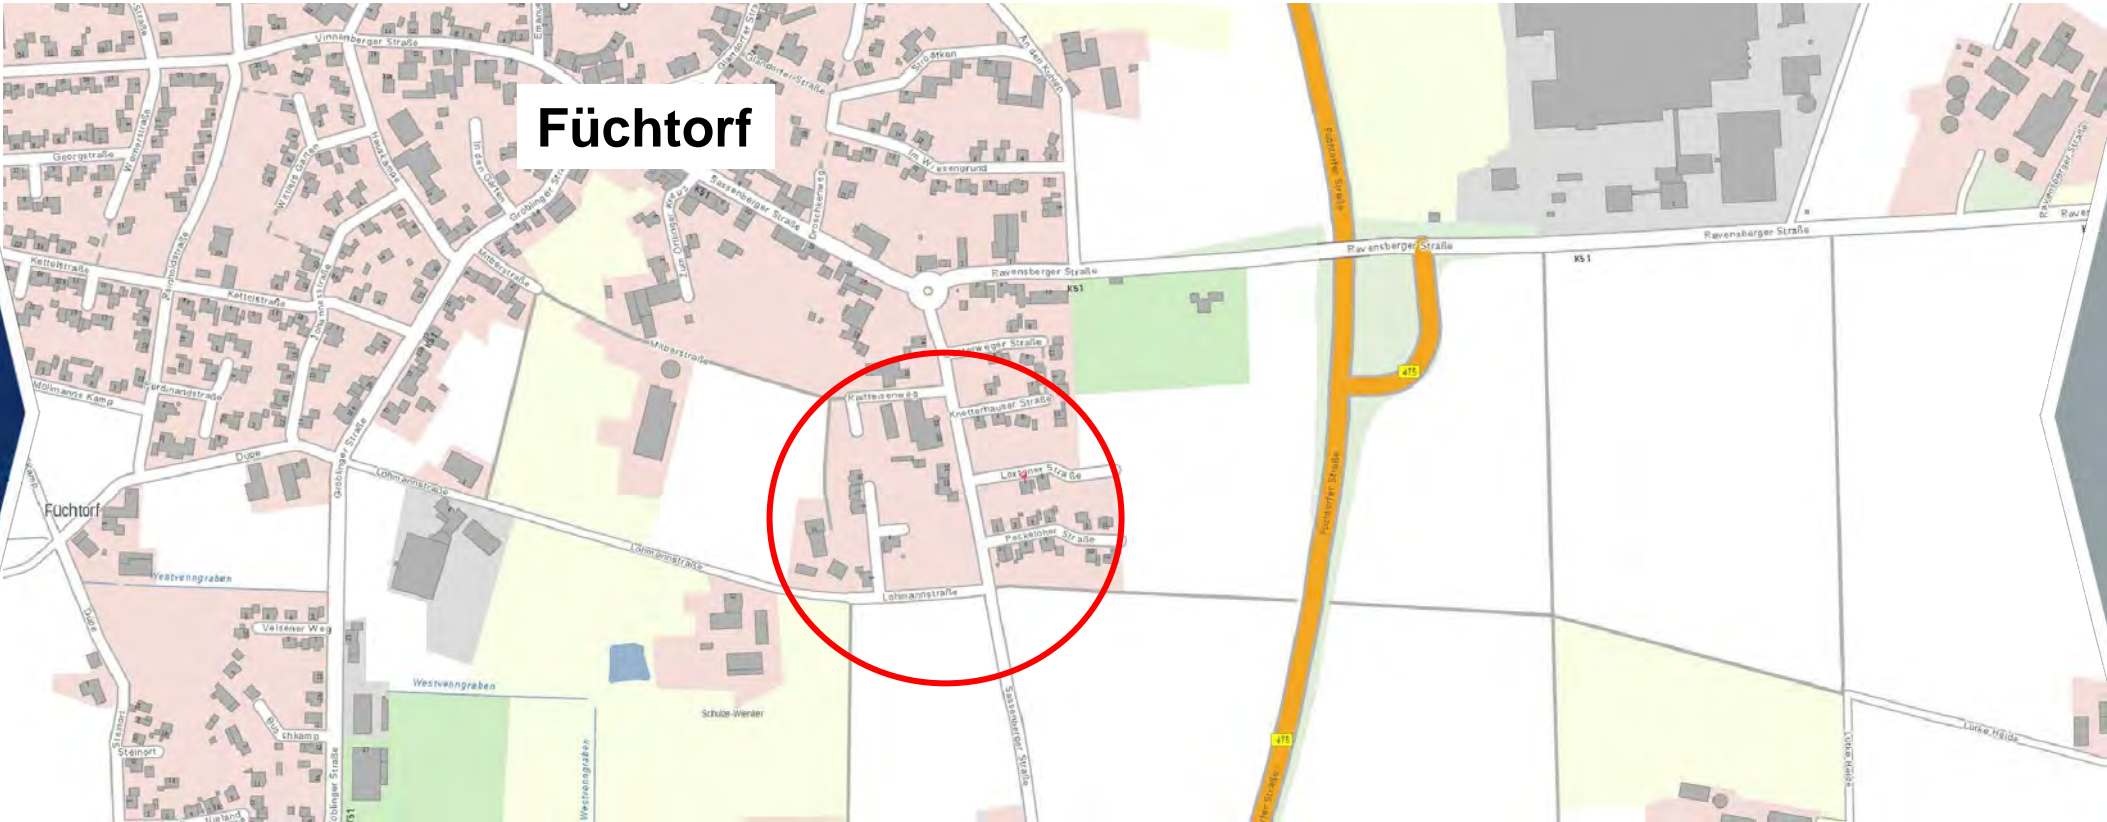




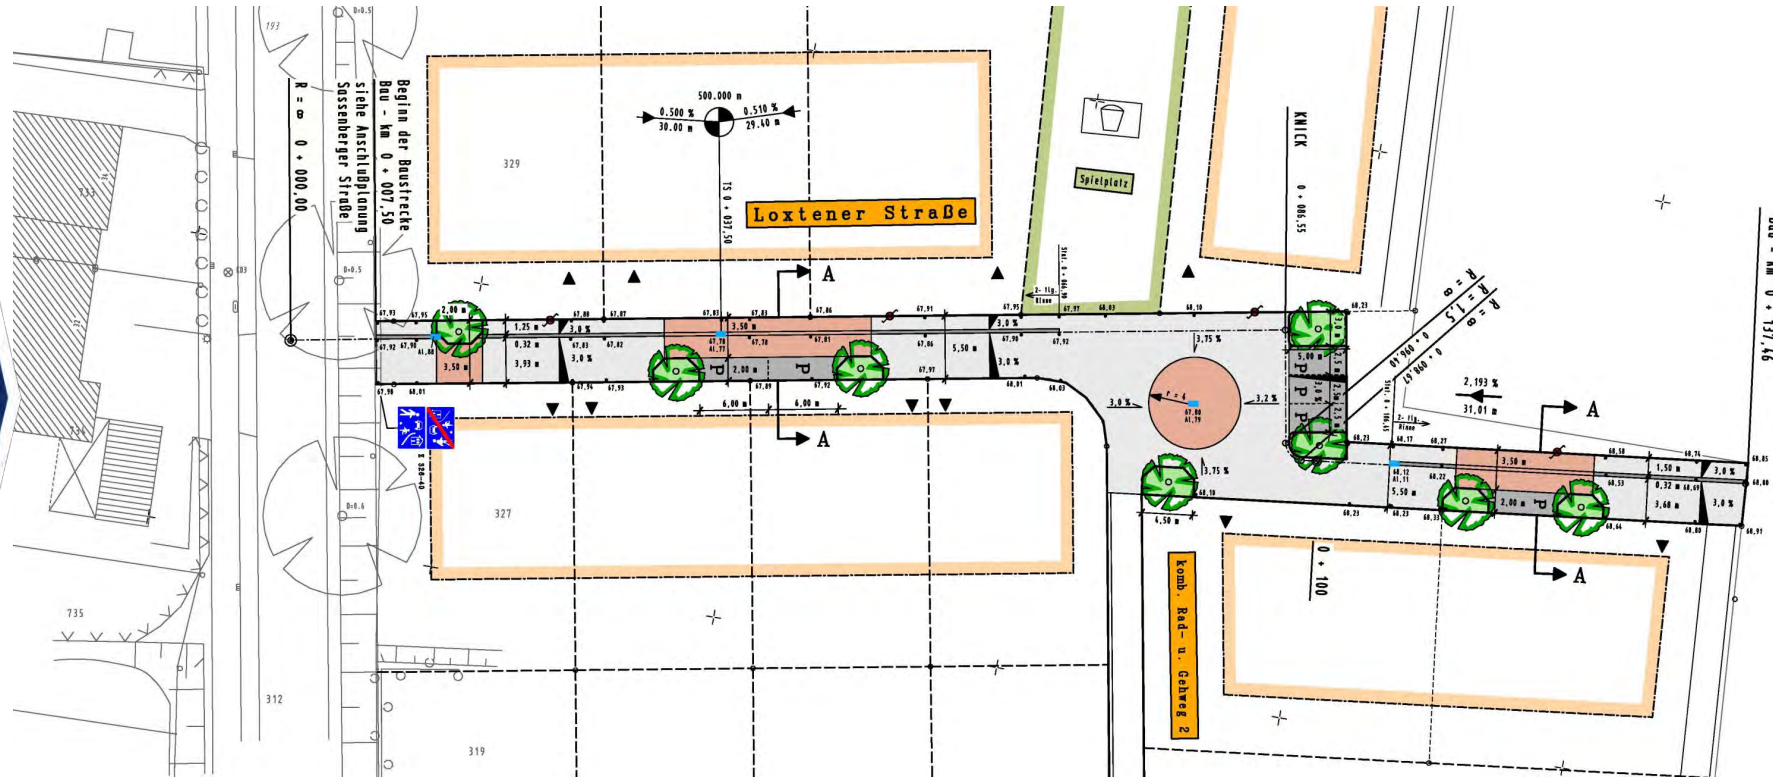

Loxtener Straße

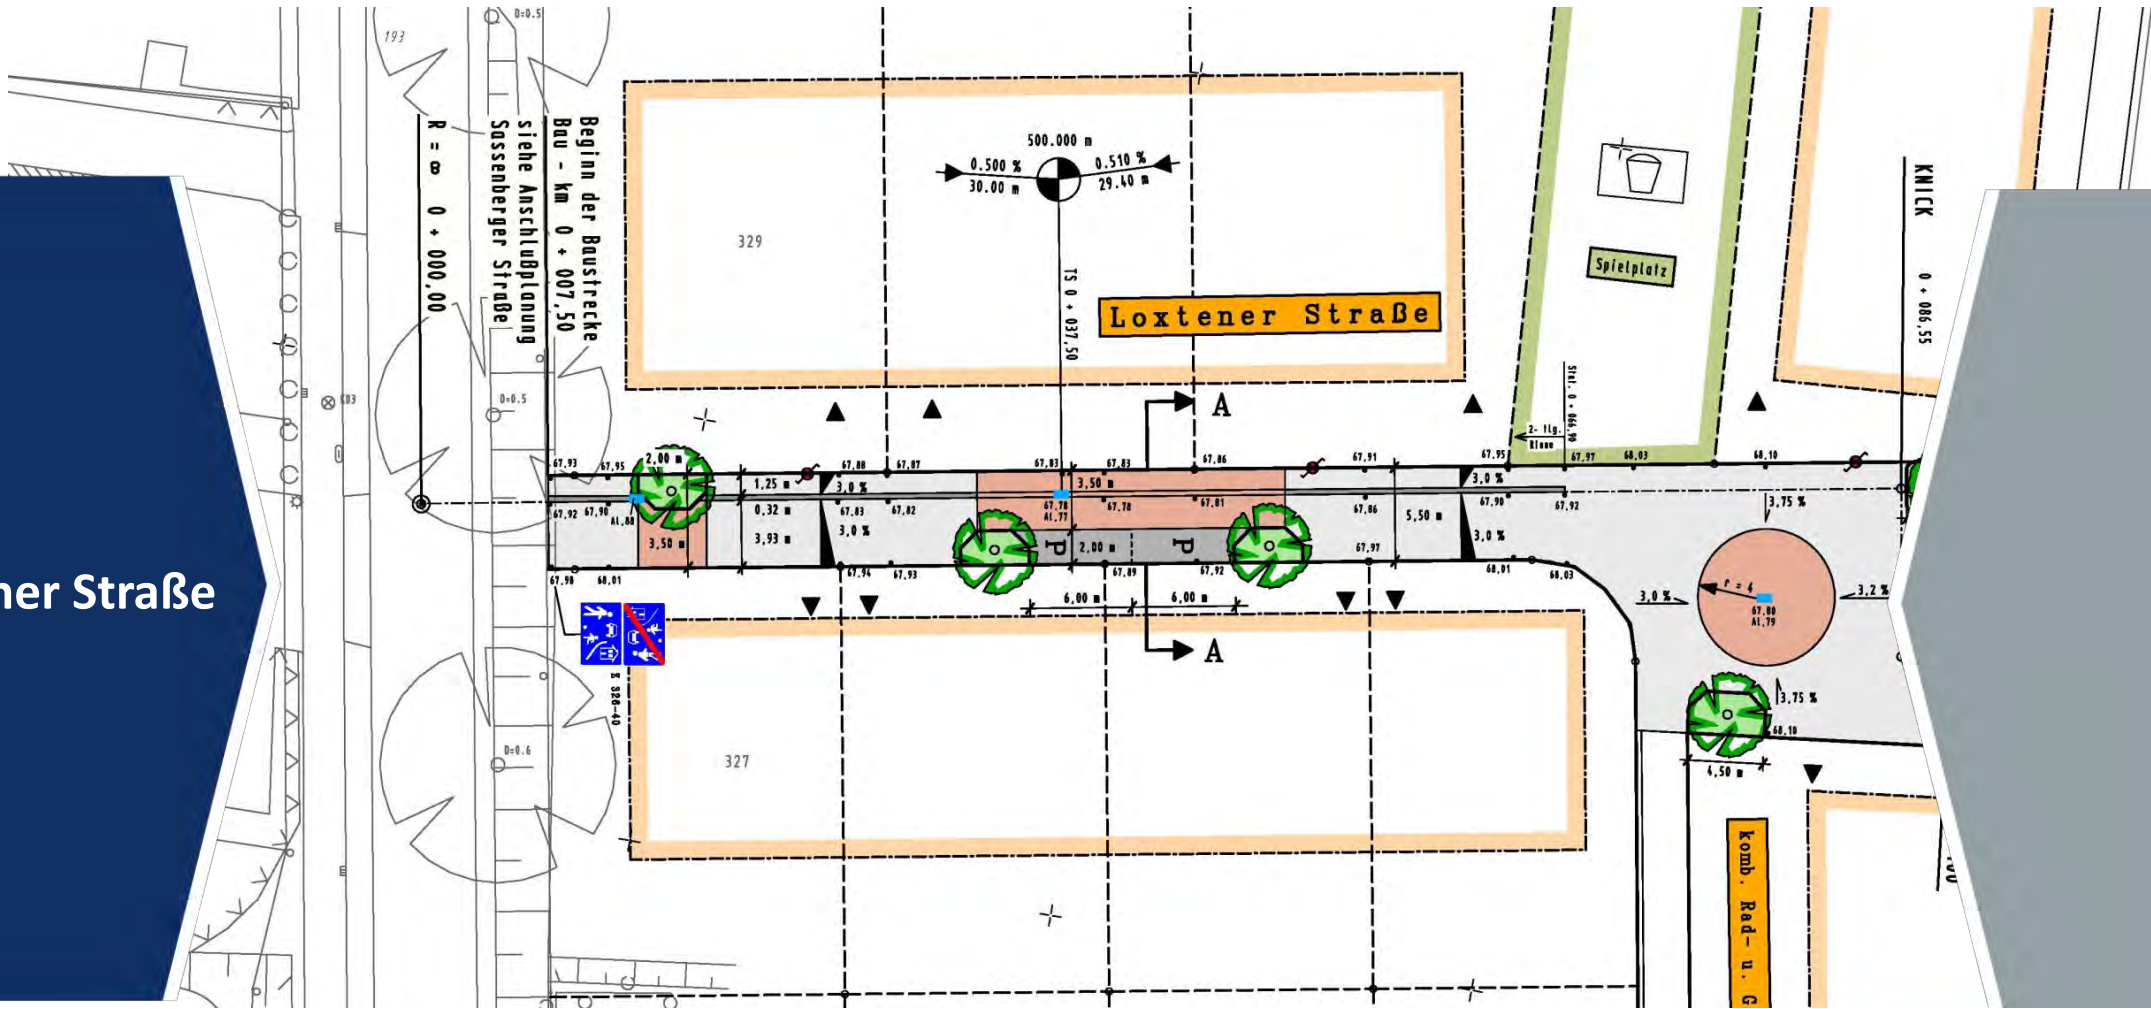


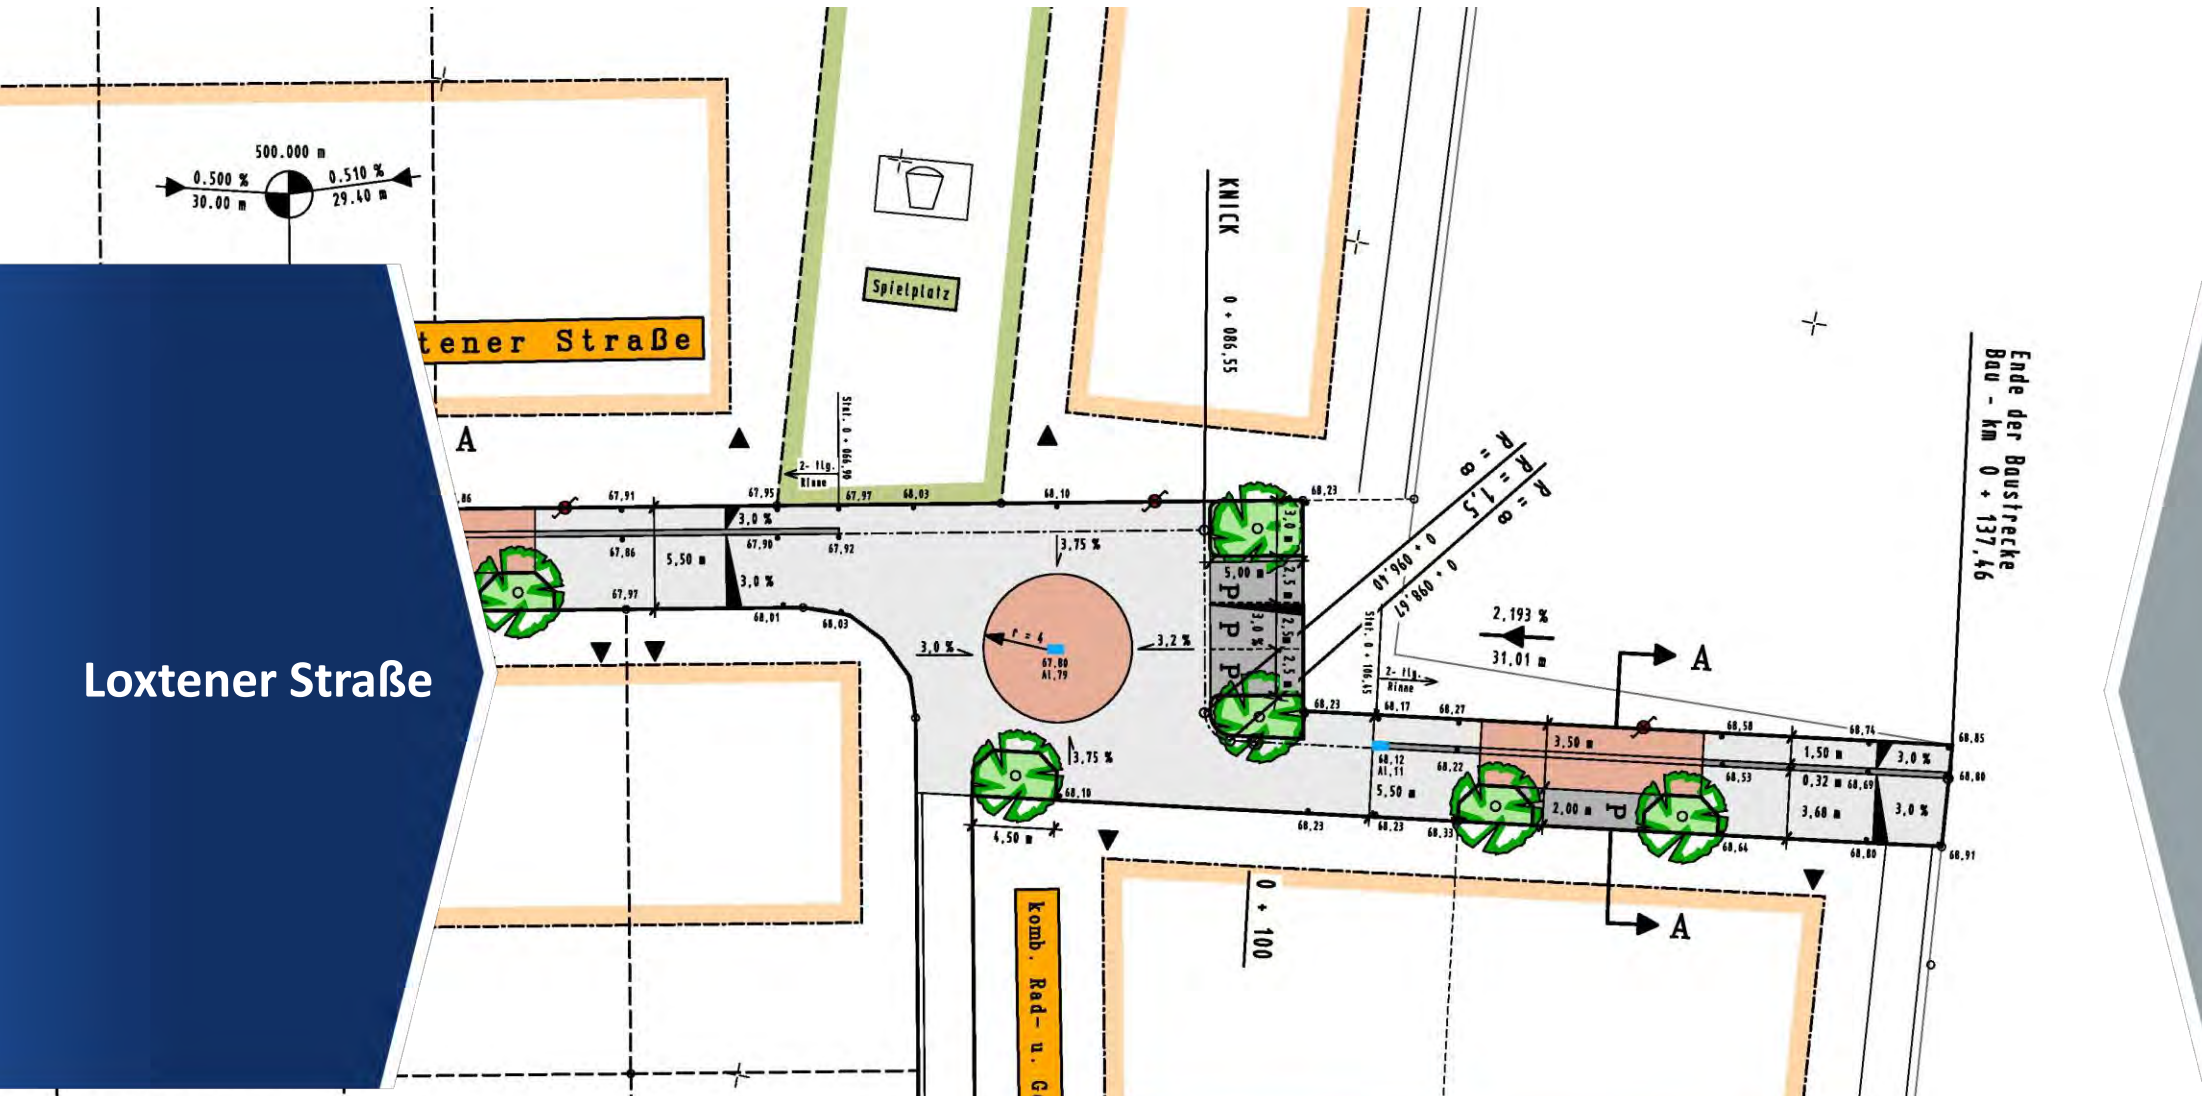

Loxtener Straße

Loxtener Straße

SCHNITT A-A

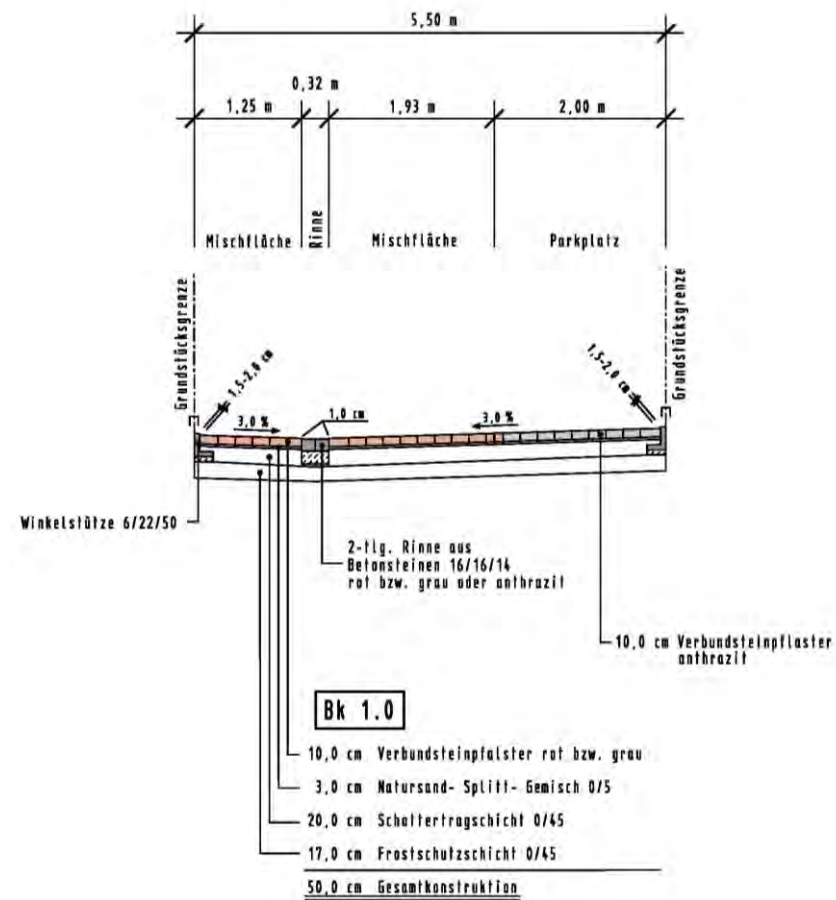

Loxtener Straße

VIELEN DANK FÜR IHRE AUFMERKSAMKEIT

ZUKUNFT KOORDINIERT GESTALTEN –
VON DER IDEE ZUM REALISIERTEN PROJEKT

